


Masstab 1 : 500

Auszug aus dem Grunddatensatz

Unterstrichene Grundstücksnummern im Grundbuchplan provisorisch eintragen.
Dieser Plankopie können keine genauen Masse entnommen werden, verbindlich ist der Originalplan.

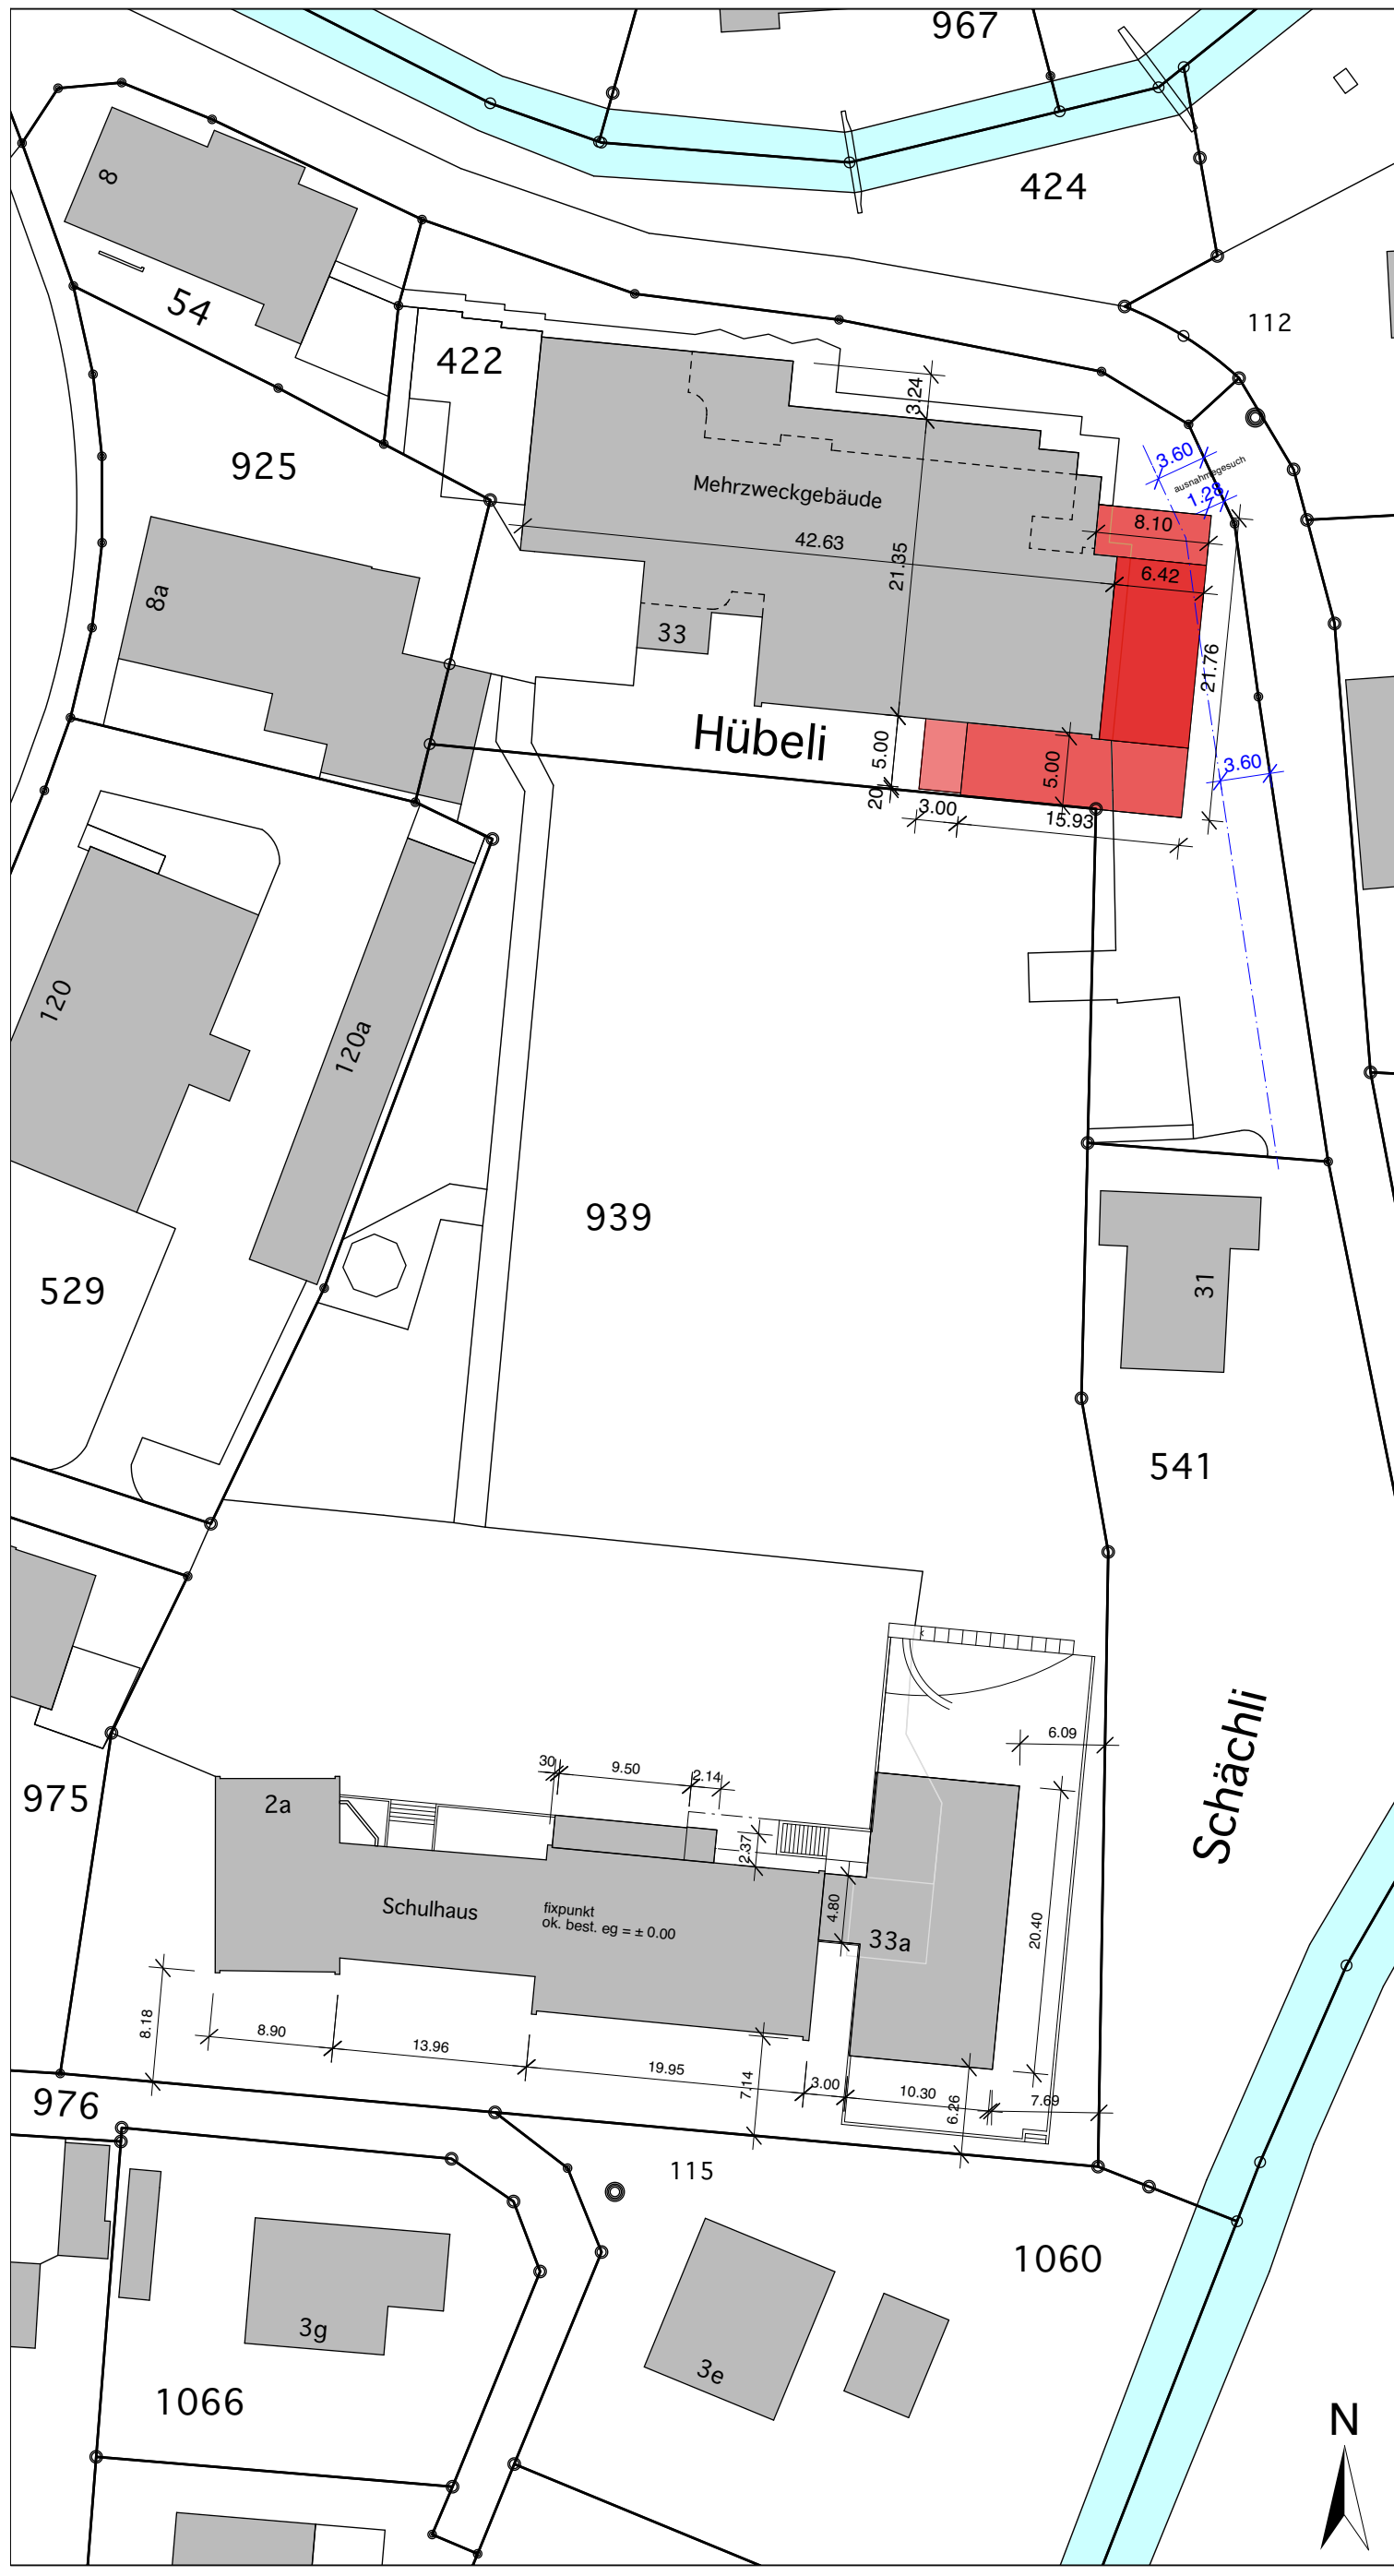

Langhardsarchitekten ag

gwattstrasse 95 3645 gwatt (thun)
tel 033 335 35 77 fax 033 335 35 47
info@langhardsarch.ch www.langhardsarch.ch

situation (vorprojekt)

bauherrschaft: gemeindeverwaltung roethenbach, dorf 6, 3538 roethenbach i.e.

bauobjekt: mehrzweckgebäude huebli, roethenbach erweiterung buhnenbau

| | |
|--------------|---------------|
| massstab: | 1 : 500 |
| plannummer: | 180_02 |
| plangroesse: | A3 |
| datum: | 17.12.2021_cc |
| geändert: | 00.00.0000_xx |